

ROUGH TERRAIN CRANE  
**GR-250N**

**CREVO**  
**250**



**CREVO  
250**



幸せと感動を伝える創造企業  
**株式会社 タダノ**

- |  |              |   |              |
|--|--------------|---|--------------|
| ●東日本支社 〒984-0002 仙台市若林区卸町東4丁目2番21号         | 022-288-5550 | 神戸営業所 〒651-2144 神戸市西区小山2丁目9番10号   | 078-928-9061 |
| 北海道支店 〒003-0026 札幌市白石区本通21丁目南1番40号         | 011-861-9030 | 四国支店 〒761-0185 高松市新田町甲34番地  | 087-839-5777 |
| 旭川営業所 〒070-0027 旭川市東7条3丁目34番2号(アーバンライフル2階) | 0166-25-2817 | 松江営業所 〒690-0823 松江市西川津町4095番地   | 0852-24-7050 |
| 帯広営業所 〒080-0048 帯広市西18条北1丁目9番地12           | 0155-33-4220 | 徳山営業所 〒745-0007 周南市岐南町8番31号(福谷ビル2階)                                     | 0834-31-1715 |
| 函館営業所 〒041-0811 函館市富岡町2丁目12番3号             | 0138-43-5761 | 九州支店 〒816-0912 大野城市御笠川3丁目2番14号  | 092-503-7821 |
| 東北支店 〒984-0002 仙台市若林区卸町東4丁目2番21号           | 022-288-5550 | 大分営業所 〒870-0913 大分市松原町3丁目1番11号(大分鐵鋼ビル5階)                                | 097-551-8567 |
| 青森営業所 〒030-0861 青森市長島2丁目10番4号(ヤマウビル)       | 0177-77-4231 | 熊本営業所 〒862-0930 熊本市小山町996   | 096-388-6715 |
| 秋田営業所 〒010-0941 秋田市川尻町字大川反233番地213         | 018-864-8669 | 長崎営業所 〒854-0063 諫早市貝津町763番地1  | 0957-27-1717 |
| 盛岡営業所 〒020-0864 盛岡市西仙北1丁目35番46号            | 019-635-0611 | 沖縄営業所 〒901-2122 浦添市勢理客2丁目18番5(GKビル101号)                                 | 098-877-7077 |
| 郡山営業所 〒963-8032 郡山市宇下亀田10番地の2              | 024-932-3513 | 営業統括部 〒130-0014 東京都墨田区亀沢2丁目4番12号  | 03-3621-7723 |
| 北陸支店 〒930-0177 富山市西二俣344番地                 | 076-436-1555 | 市場開発部 〒130-0014 東京都墨田区亀沢2丁目4番12号  | 03-3621-7738 |
| 新潟営業所 〒950-1125 新潟市流通3丁目1番5号               | 025-268-0770 | 中古車部 〒130-0014 東京都墨田区亀沢2丁目4番12号   | 03-3621-7722 |
| 金沢営業所 〒921-8805 石川県石川郡野々市町稲荷4丁目119番地       | 076-248-3090 | ●本 社 〒761-0185 高松市新田町甲34番地  | 087-839-5555 |
| ●中日本支社 〒130-0014 東京都墨田区亀沢2丁目4番             | 03-3621-7790 | タダノホームページ <a href="http://www.tadano.co.jp">http://www.tadano.co.jp</a> |              |
| 関東支店 〒362-0014 上尾市本町1丁目2番25号               | 048-772-7777 | ●本機は、道路法による基本通行条件のC条件適合車です。   |              |
| 水戸営業所 〒310-0853 水戸市平須町158番地268             | 029-244-3051 | ●道路の走行には道路法による通行の許可と道路運送車両法による保安基準の緩和の認可が必要です。                          |              |
| 群馬営業所 〒379-2154 前橋市天川大島町3丁目52番4号           | 027-261-7211 | ●お届けいたします製品は、改良などのため、このカタログと相違する場合がありますので、ご了承ください。                      |              |
| 東京支店 〒130-0014 東京都墨田区亀沢2丁目4番12号            | 03-3621-7790 |   |              |
| 千葉営業所 〒285-0802 佐倉市大作1丁目8番4号(佐倉第三工業団地内)    | 043-498-3520 |   |              |
| 横浜営業所 〒224-0053 横浜市都筑区池辺町4843番地1           | 045-936-2811 |   |              |
| 名古屋支店 〒491-0824 一宮市丹陽町九日市場字下田122           | 0586-76-1181 |   |              |
| 静岡営業所 〒422-8027 静岡市豊田2丁目6番15号              | 054-282-2117 |   |              |
| 松本営業所 〒399-0033 松本市大字笹賀7117番地1             | 0263-85-1733 |   |              |
| ●西日本支社 〒577-0011 東大阪市荒本北211番地              | 06-6746-8731 |   |              |
| 大阪支店 〒577-0011 東大阪市荒本北211番地                | 06-6746-8731 |   |              |
| 京都営業所 〒601-8451 京都市南区唐橋川久保町29番地(大佐ビル)      | 075-681-0421 |   |              |



# CREVO 250

## GR-250N (4段ブーム、2段スタンダードジブ、X型アウトリガ)

### ■主要諸元

#### ●クレーン

クレーン 容	9.5mブーム	25,000kg × 3.5m (8本掛)
	16.5mブーム	19,000kg × 4.0m (6本掛)
	23.5mブーム	12,500kg × 5.0m (4本掛)
	30.5mブーム	7,000kg × 8.0m (4本掛)
	8.0mジブ	3,000kg × 72° (1本掛)
	13.0mジブ	2,000kg × 76° (1本掛)
	シングルトップ	3,500kg (1本掛)
最大地上揚程	ブーム	31.3m
	ジブ	44.2m
最大ブーム作業半径	ブーム	28.0m
	ジブ	37.0m
ブーム長さ	9.5m~30.5m	
ブーム伸縮長さ	21.0m	
ブーム伸ばし速度	21.0m/90s	
ジブ長さ	8.0m, 13.0m	
巻上げ速度 (ロープスピード)	主巻	120m/min (4層)
	補巻	120m/min (4層)
フック巻上げ速度	主巻	15.0m/min (8本掛)
	補巻	120m/min (1本掛)
ブーム起伏角度	0°~83°	
ブーム上げ速度	0°~83°/45s	
旋回角度	360°連続	
旋回速度	2.6min <sup>-1</sup> {rpm}	
ワイヤロープ	主巻	径16mm×長さ170m 難燃性ワイヤロープ
	補巻	径16mm×長さ98m 難燃性ワイヤロープ
ブーム形式	六角形4段油圧伸縮式(2段目順次、3・4段目同時)	
ブーム伸縮装置	複動油圧シリンダ直押し2本、ワイヤロープ式伸縮装置1基	
ジブ形式	クイックターン式(ブーム下抱込側面格納式)2段(2段目引出式)、オフセット5°・25°・45°3段傾斜式	
シングルトップ形式	先端ブーム取付横折曲格納式	
巻上装置	油圧モータ駆動平歯車減速式、自由降下装置付、自動ブレーキ(自由降下用足踏ブレーキ付)、シングルウインチ 2基、圧力補償付流量調整弁付	
ブーム起伏装置	複動油圧シリンダ直押し1本、圧力補償付流量調整弁付	
旋回装置	油圧モータ駆動遊星歯車減速式、スイングベアリング式、旋回フリー・ロック切換式、ネガティブブレーキ	
アウトリガ	全油圧式X型(フロート一体型)、スライド・ジャッキ各個操作装置付 最大張出幅6.3m、中間張出幅5.9m、5.0m、3.6m、 最小張出幅3.1m	
操作方式	油圧パイロット操作式	
作業時最大路面荷重	26.8t	
動力取出方式	P.T.O. 湿式多板クラッチ式	
油圧ポンプ	2連可変ピストンポンプ、3連ギヤポンプ	
安全装置	過負荷防止装置(AML)、旋回自動停止装置、起伏緩停止機能、巻過防止装置、作業領域制御装置、自由降下インタロック装置、アウトリガ張出幅検出装置、水準器、玉掛けロープはすれ止め、ウインチドラムロック装置(主巻はオプション)、油圧安全弁、伸縮シリンダ油圧ロック装置、起伏シリンダ油圧ロック装置、ジャッキシリンダ油圧ロック装置、旋回ロック装置	
付属装置	除湿機能付エアコン、作動油温度表示灯、FM・AMラジオ、オイルクーラー、視覚式ドラム回転指示装置、 操作ペダル…ISO配列の場合:伸縮用および補巻用 タダノ配列の場合:起伏用および伸縮用 テレビ(オプション)	

#### ●キャリア

車名および型式	タダノ SD-TR256	
エンジン	名称	三菱 6M60-TLE2A (過給機及び給気冷却器付)
	形式	水冷4サイクル6気筒直接噴射式ディーゼルエンジン
	総排気量	7,545L
	最高出力	200kW [272PS] / 2,700min <sup>-1</sup> {rpm}
トルクコンバータ形式	最大トルク	785N・m [80.0kgf・m] / 1,400min <sup>-1</sup> {rpm}
	変速機形式	3要素1段(自動ロックアップ機構付) 自動及び手動変速式、パワーシフト式(湿式多板クラッチ) 前進4段、後退1段(Hi,Lo付)
減速機形式	車軸2段減速式	
駆動方式	2輪駆動(4×2)・4輪駆動(4×4) 切換式	
前車軸形式	全浮動式	
後車軸形式	全浮動式	
懸架方式	前輪	ハイドロニューマチックサスペンション(油圧ロックシリンダ付)
	後輪	ハイドロニューマチックサスペンション(油圧ロックシリンダ付)
ステアリング形式	全油圧式パワーステアリング 逆ステアリング補正機構付	
ブレーキ	主ブレーキ	空気油圧複合式ディスクブレーキ
	駐車ブレーキ	機械式推進軸制動内部拡張式
	補助ブレーキ	流体式リターダ、排気管開閉弁式排気ブレーキ 作業用補助制動装置
フレーム	箱型溶接構造	
バッテリー	12V-120Ah×2個(24V)	
燃料タンク容量	300L	
タイヤ	前輪	385/95R 25 170E ROAD
	後輪	385/95R 25 170E ROAD
キャブ	乗車定員1人、内装付、液体封入ゴムマウント方式、フルアジャスタブル中折れシート(ヘッドレスト、アームレスト、シートベルト付)、アジャスト式ハンドル(チルト、伸縮)、 間欠式フロント・天井ワイパ(ウォッシュ付)、 パワーウインド、サイドバイザ	
安全装置	緊急かじ取装置、サスペンションロック装置、 後輪ステアリングロック装置、エンジンオーバーラン警報装置、 オーバシフト防止装置、駐車ブレーキ警報装置、 ブーム右サイドミラー(電動式はオプション)、 ブーム左サイドモニターテレビ	
付属装置	集中給油装置、電動格納ミラー	

#### ●走行寸法

全長	11,130mm	
全幅	2,620mm	
全高	3,455mm	
軸距	3,500mm	
輪距	前輪	2,170mm
	後輪	2,170mm

#### ●走行性能

最高速度	49km/h
登坂能力(tanθ)	0.57
最小回転半径	5.0m(4輪ステアリング)
	8.4m(2輪ステアリング)

#### ●重量

車両総重量	26,495kg
前軸重	13,250kg
後軸重	13,245kg

# CREVO 250

## ■ 定格総荷重表

### ① アウトリガ使用

[ブーム] 単位: (t)

アウトリガ最大張出 (6.3m) <span style="float: right;">-全周-</span>				
ブーム長さ 作業半径	9.5m	16.5m	23.5m	30.5m
2.5m	25.0	19.0	12.5	
3.0m	25.0	19.0	12.5	
3.5m	25.0	19.0	12.5	7.0
4.0m	23.0	19.0	12.5	7.0
4.5m	21.2	18.0	12.5	7.0
5.0m	19.4	16.7	12.5	7.0
5.5m	17.8	15.6	11.85	7.0
6.0m	16.3	14.6	11.2	7.0
6.5m	15.1	13.8	10.6	7.0
7.0m	13.7	13.0	10.1	7.0
8.0m		10.55	9.1	7.0
9.0m		8.5	8.2	6.4
10.0m		7.05	7.4	5.9
11.0m		5.85	6.4	5.35
12.0m		4.95	5.5	4.9
13.0m		4.2	4.75	4.5
14.0m		3.6	4.1	4.15
15.0m			3.6	3.85
16.0m			3.15	3.45
17.0m			2.8	3.05
18.0m			2.45	2.7
19.0m			2.15	2.45
20.0m			1.9	2.2
21.0m			1.7	1.95
22.0m				1.75
24.0m				1.4
26.0m				1.15
28.0m				0.95
A (°)	0~83			

A: ブーム角度の範囲 (無負荷時)

[ブーム] 単位: (t)

アウトリガ中間張出 (5.9m) <span style="float: right;">-側方-</span>				
ブーム長さ 作業半径	9.5m	16.5m	23.5m	30.5m
2.5m	25.0	19.0	12.5	
3.0m	25.0	19.0	12.5	
3.5m	25.0	19.0	12.5	7.0
4.0m	23.0	19.0	12.5	7.0
4.5m	21.2	18.0	12.5	7.0
5.0m	19.4	16.7	12.5	7.0
5.5m	17.8	15.6	11.85	7.0
6.0m	16.3	14.6	11.2	7.0
6.5m	15.1	13.8	10.6	7.0
7.0m	13.0	12.6	10.1	7.0
8.0m		9.7	9.1	7.0
9.0m		7.7	8.2	6.4
10.0m		6.3	7.0	5.9
11.0m		5.2	6.0	5.35
12.0m		4.35	5.1	4.9
13.0m		3.7	4.35	4.5
14.0m		3.15	3.8	4.05
15.0m			3.3	3.6
16.0m			2.85	3.15
17.0m			2.5	2.75
18.0m			2.2	2.45
19.0m			1.95	2.2
20.0m			1.7	1.95
21.0m			1.5	1.75
22.0m				1.55
24.0m				1.2
26.0m				0.95
27.9m				0.75
A (°)	0~83			

A: ブーム角度の範囲 (無負荷時)

### [ジブ]

アウトリガ最大張出 (6.3m) -全周-

ジブ長さ オフセット	30.5mブーム+8.0mジブ						30.5mブーム+13.0mジブ					
	5°		25°		45°		5°		25°		45°	
	作業半径 (m)	定格総荷重 (t)	作業半径 (m)	定格総荷重 (t)	作業半径 (m)	定格総荷重 (t)	作業半径 (m)	定格総荷重 (t)	作業半径 (m)	定格総荷重 (t)	作業半径 (m)	定格総荷重 (t)
83°	4.3	3.0	6.9	2.1	8.9	1.6	5.7	2.0	10.0	1.2	13.0	0.8
76°	9.5	3.0	11.8	2.1	13.5	1.6	11.7	2.0	15.5	1.2	18.1	0.8
72°	12.3	3.0	14.4	2.1	15.9	1.6	14.6	1.75	18.4	1.1	20.5	0.8
70°	13.6	2.8	15.6	2.1	17.0	1.6	16.1	1.65	19.7	1.05	21.8	0.8
65°	16.6	2.35	18.5	1.8	19.7	1.5	19.6	1.4	22.8	0.95	24.5	0.78
60°	19.6	2.0	21.2	1.55	22.1	1.35	22.8	1.2	25.8	0.9	27.0	0.75
55°	22.2	1.5	23.7	1.35	24.4	1.2	25.9	1.05	28.5	0.85	29.4	0.74
50°	24.6	1.1	26.0	1.05	26.5	1.0	28.6	0.85	31.0	0.75	31.5	0.7
45°	26.9	0.8	28.1	0.8	28.3	0.75	31.1	0.65	33.1	0.6	33.3	0.6
40°	29.0	0.6	29.9	0.55			33.3	0.45	35.0	0.45		
35°	30.8	0.4	31.6	0.4			35.3	0.3	37.0	0.3		
30°	32.3	0.3										
A (°)	29~83		34~83		44~83		34~83		44~83		44~83	

A: ブーム角度の範囲 (無負荷時)

### [ジブ]

アウトリガ中間張出 (5.9m) -側方-

ジブ長さ オフセット	30.5mブーム+8.0mジブ						30.5mブーム+13.0mジブ					
	5°		25°		45°		5°		25°		45°	
	作業半径 (m)	定格総荷重 (t)	作業半径 (m)	定格総荷重 (t)	作業半径 (m)	定格総荷重 (t)	作業半径 (m)	定格総荷重 (t)	作業半径 (m)	定格総荷重 (t)	作業半径 (m)	定格総荷重 (t)
83°	4.3	3.0	6.9	2.1	8.9	1.6	5.7	2.0	10.0	1.2	13.0	0.8
76°	9.5	3.0	11.8	2.1	13.5	1.6	11.7	2.0	15.5	1.2	18.1	0.8
72°	12.3	3.0	14.4	2.1	15.9	1.6	14.6	1.75	18.4	1.1	20.5	0.8
70°	13.6	2.8	15.6	2.1	17.0	1.6	16.1	1.65	19.7	1.05	21.8	0.8
65°	16.6	2.35	18.5	1.8	19.7	1.5	19.6	1.4	22.8	0.95	24.5	0.78
60°	19.6	1.85	21.2	1.55	22.1	1.35	22.8	1.2	25.8	0.9	27.0	0.75
55°	22.1	1.3	23.7	1.2	24.4	1.15	25.9	1.05	28.5	0.85	29.4	0.74
50°	24.5	0.9	25.9	0.85	26.5	0.8	28.6	0.75	30.9	0.65	31.5	0.6
45°	26.8	0.6	28.0	0.6	28.3	0.55	31.0	0.5	33.0	0.45	33.3	0.4
40°	28.9	0.4	29.9	0.4			33.3	0.3				
A (°)	39~83		44~83		39~83		44~83		44~83		44~83	

A: ブーム角度の範囲 (無負荷時)



[ブーム]

単位: (t)

アウトリガ中間張出(5.0m)					一側方
ブーム長さ	9.5m	16.5m	23.5m	30.5m	
作業半径					
2.5m	25.0	19.0	12.5		
3.0m	25.0	19.0	12.5		
3.5m	25.0	19.0	12.5	7.0	
4.0m	23.0	19.0	12.5	7.0	
4.5m	21.2	18.0	12.5	7.0	
5.0m	18.4	16.7	12.5	7.0	
5.5m	15.4	15.0	11.85	7.0	
6.0m	13.0	12.6	11.2	7.0	
6.5m	11.2	10.8	10.6	7.0	
7.0m	9.5	9.4	10.1	7.0	
8.0m		7.3	8.0	7.0	
9.0m		5.85	6.5	6.4	
10.0m		4.75	5.4	5.6	
11.0m		3.9	4.55	4.8	
12.0m		3.3	3.85	4.15	
13.0m		2.75	3.3	3.55	
14.0m		2.3	2.85	3.1	
15.0m			2.45	2.7	
16.0m			2.1	2.35	
17.0m			1.8	2.1	
18.0m			1.55	1.8	
19.0m			1.35	1.6	
20.0m			1.15	1.4	
21.0m			0.95	1.2	
22.0m				1.05	
24.0m				0.75	
26.0m				0.5	
A (°)	0~83			20~83	

A: ブーム角度の範囲 (無負荷時)

[ブーム]

単位: (t)

アウトリガ中間張出(3.6m)					一側方
ブーム長さ	9.5m	16.5m	23.5m	30.5m	
作業半径					
2.5m	25.0	19.0	12.5		
3.0m	25.0	19.0	12.5		
3.5m	20.5	19.0	12.5	7.0	
4.0m	16.0	15.7	12.5	7.0	
4.5m	12.8	12.6	12.5	7.0	
5.0m	10.7	10.5	11.0	7.0	
5.5m	9.05	8.8	9.4	7.0	
6.0m	7.7	7.6	8.2	7.0	
6.5m	6.6	6.5	7.25	7.0	
7.0m	5.8	5.6	6.4	6.5	
8.0m		4.4	5.05	5.3	
9.0m		3.4	4.05	4.35	
10.0m		2.7	3.3	3.65	
11.0m		2.15	2.75	3.05	
12.0m		1.7	2.3	2.6	
13.0m		1.3	1.9	2.2	
14.0m		1.0	1.6	1.85	
15.0m			1.3	1.55	
16.0m			1.05	1.3	
17.0m			0.85	1.05	
18.0m			0.65	0.9	
19.0m			0.5	0.7	
20.0m				0.55	
A (°)	0~83		20~83		42~83

A: ブーム角度の範囲 (無負荷時)

[ジブ]

アウトリガ中間張出(5.0m)												一側方
ジブ長さ	30.5mブーム+8.0mジブ						30.5mブーム+13.0mジブ					
オフセット	5°		25°		45°		5°		25°		45°	
ブーム角度	作業半径 (m)	定格総荷重 (t)	作業半径 (m)	定格総荷重 (t)	作業半径 (m)	定格総荷重 (t)	作業半径 (m)	定格総荷重 (t)	作業半径 (m)	定格総荷重 (t)	作業半径 (m)	定格総荷重 (t)
83°	4.3	3.0	6.9	2.1	8.9	1.6	5.7	2.0	10.0	1.2	13.0	0.8
76°	9.5	3.0	11.8	2.1	13.5	1.6	11.7	2.0	15.5	1.2	18.1	0.8
72°	12.3	3.0	14.4	2.1	15.9	1.6	14.6	1.75	18.4	1.1	20.5	0.8
70°	13.6	2.8	15.6	2.1	17.0	1.6	16.1	1.65	19.7	1.05	21.8	0.8
65°	16.5	2.0	18.5	1.7	19.7	1.5	19.6	1.4	22.8	0.95	24.5	0.78
60°	19.3	1.35	21.0	1.2	22.1	1.15	22.7	1.0	25.8	0.9	27.0	0.75
55°	21.8	0.85	23.5	0.8	24.3	0.8	25.7	0.65	28.4	0.6	29.4	0.55
50°	24.3	0.55	25.8	0.5	26.4	0.5	28.3	0.4	30.8	0.35	31.4	0.35
A (°)	49~83						49~83					

A: ブーム角度の範囲 (無負荷時)

[ジブ]

アウトリガ中間張出(3.6m)												一側方
ジブ長さ	30.5mブーム+8.0mジブ						30.5mブーム+13.0mジブ					
オフセット	5°		25°		45°		5°		25°		45°	
ブーム角度	作業半径 (m)	定格総荷重 (t)	作業半径 (m)	定格総荷重 (t)	作業半径 (m)	定格総荷重 (t)	作業半径 (m)	定格総荷重 (t)	作業半径 (m)	定格総荷重 (t)	作業半径 (m)	定格総荷重 (t)
83°	4.3	3.0	6.9	2.1	8.9	1.6	5.7	2.0	10.0	1.2	13.0	0.8
76°	9.5	3.0	11.8	2.1	13.5	1.6	11.7	2.0	15.5	1.2	18.1	0.8
72°	12.0	2.2	14.3	1.8	15.9	1.6	14.6	1.75	18.4	1.1	20.5	0.8
70°	13.2	1.8	15.4	1.5	16.9	1.35	15.9	1.4	19.7	1.05	21.8	0.8
65°	16.1	1.0	18.1	0.9	19.4	0.8	19.1	0.8	22.6	0.65	24.4	0.55
60°	18.9	0.5	20.7	0.45	21.8	0.4	22.2	0.4	25.3	0.35	26.8	0.3
A (°)	59~83						59~83					

A: ブーム角度の範囲 (無負荷時)



[ブーム]

単位: (t)

ブーム長さ 作業半径	アウトリガ最小張出(3.1m)				-側方-	
	9.5m	16.5m	23.5m	30.5m		
2.5m	18.0	14.2	12.2			
3.0m	18.0	14.2	12.2			
3.5m	14.5	14.2	12.2	7.0		
4.0m	11.8	11.25	12.2	7.0		
4.5m	9.5	9.15	10.05	7.0		
5.0m	7.9	7.65	8.45	7.0		
5.5m	6.75	6.45	7.25	7.0		
6.0m	5.75	5.5	6.25	6.5		
6.5m	5.0	4.75	5.45	5.7		
7.0m	4.25	4.1	4.8	5.0		
8.0m		3.0	3.8	4.0		
9.0m		2.2	3.0	3.2		
10.0m		1.6	2.4	2.6		
11.0m		1.1	1.9	2.1		
12.0m		0.7	1.5	1.7		
13.0m			1.1	1.4		
14.0m			0.8	1.1		
15.0m				0.8		
16.0m				0.6		
A (°)	0~83	21~83	40~83	54~83		

A: ブーム角度の範囲(無負荷時)

① アウトリガ使用


[アウトリガ使用時の注意]

1. 定格総荷重は、水平堅土上においてクレーンを水平に設置した状態で、つり具とフック質量(主巻:220kg, 補巻:60kg)を含んだ値です。太線より上はクレーンの強度によって定められ、下はクレーンの安定度によって定められています。
2. 作業半径は、ブームのたわみを含んだ実際の値に基づいていますので、必ず作業半径を基準にしてください。
3. ジブ作業は、ブームの長さにかかわらずブームの角度だけを基準にしてください。なお、作業半径は30.5mブームにジブを装着した場合の参考値を示します。
4. シングルトップの定格総荷重は、ブームの定格総荷重よりブームに取り付けられているフックの質量を差し引いた値とし、かつ限度は3.5tです。
5. 自由降下は原則としてフックのみを降下するときを使用してください。やむをえず吊り荷を自由降下する場合には、定格総荷重の1/5を限度とし、急激なブレーキ操作は避けてください。
6. 各ブーム長さにおけるフックのワイヤロープ標準巻掛本数は下表のとおりです。ただし、この掛数以外で使用する場合は、ロープ1本当たり主巻3.17t以下、補巻3.5t以下としてください。

ブーム長さ	9.5m	16.5m	23.5m	30.5m	ジブ、シングルトップ
巻掛本数	8	6	4	4	1

7. 側方域でのつり上げ性能は、アウトリガ張出幅によって異なります。張出幅に応じた性能で作業をしてください。また、前方・後方域でのつり上げ性能は「アウトリガ最大張出」の定格総荷重ですが、アウトリガ張出幅によってその前方・後方域の範囲(角度a)が異なります。

張出幅 角度a°	中間張出 (5.9m)	中間張出 (5.0m)	中間張出 (3.6m)	最小張出 (3.1m)
	35	25	15	5

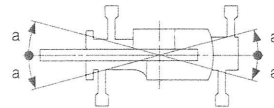

② アウトリガ不使用

[ブーム]

単位: (t)

作業半径 (m)	車両静止時					
	9.5mブーム		16.5mブーム		23.5mブーム	
	前方	全周	前方	全周	前方	全周
3.0	14.0	9.0	9.0	7.3		
3.5	14.0	7.6	9.0	7.3	6.5	4.5
4.0	12.5	6.3	9.0	5.85	6.5	4.5
4.5	10.9	5.2	9.0	4.75	6.5	4.5
5.0	9.55	4.3	8.2	4.0	6.5	4.3
5.5	8.3	3.6	7.4	3.3	6.1	3.7
6.0	7.2	3.0	6.6	2.8	5.65	3.2
6.5	6.25	2.5	5.9	2.35	5.25	2.75
7.0	5.2	2.0	5.25	1.95	4.85	2.4
8.0			4.1	1.4	4.1	1.8
9.0			3.25	0.95	3.5	1.4
10.0			2.6	0.6	3.0	1.05
11.0			2.1		2.55	0.75
12.0			1.7		2.2	
13.0			1.35		1.85	
14.0			1.0		1.55	
15.0					1.3	
16.0					1.05	
17.0					0.85	
18.0					0.65	
19.0					0.5	
A (°)	0~77		42~77		26~77	56~77

A: ブーム角度の範囲(無負荷時)


② アウトリガ不使用

[アウトリガ不使用時の注意]

1. 定格総荷重は、水平堅土上においてタイヤのエア圧が規定圧(900kPa [9.00kgf/cm<sup>2</sup>])で、かつサスペンションロックシリンダをロッカーダウン(最縮小)した場合の値で、つり具とフック質量(主巻:220kg, 補巻:60kg)を含んだ値です。太線より上はクレーンの強度によって定められ、下は安定度によって定められています。実際の作業では、地盤、作業状態等を考慮して使用してください。
2. 作業半径は、ブーム及びタイヤのたわみを含んだ実際の値に基づいていますので、必ず作業半径を基準にしてください。
3. 各ブーム長さにおけるフックのワイヤロープ標準巻掛本数は下表のとおりです。ただし、この掛数以外で使用する場合は、ロープ1本当たり主巻3.17t以下、補巻3.5t以下としてください。

ブーム長さ	9.5m	16.5m	23.5m	シングルトップ
巻掛本数	6	4	4	1

4. 「前方」のクレーン作業は、AMLの「前方位置シンボル」が点灯しているときに行ってください。前方の範囲は、ブームがキャリアの前方2°以内です。

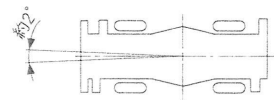

5. シングルトップの定格総荷重は、ブームの定格総荷重よりブームに取り付けられているフックの質量を差し引いた値とし、かつ限度は3.5tです。
6. 自由降下作業、ブーム長さが23.5mを超えるブーム作業およびジブの使用はしないでください。
7. つり荷走行は、「駆動切換」スイッチを「L/4D」にし、シフトレバーを1速に行ってください。
8. つり荷走行は、旋回ブレーキをかけ、荷が振れないように地面近くに保持し、1.6km/h以下で行ってください。特に急ハンドル、急発進、急ブレーキは避けてください。
9. ださい。つり荷走行中には、クレーン作業を行わないでください。

[ブーム]

単位: (t)


作業半径 (m)	車両走行時(1.6km/h以下)					
	9.5mブーム		16.5mブーム		23.5mブーム	
	前方	全周	前方	全周	前方	全周
3.0	10.5	7.0	7.5	5.1		
3.5	10.5	6.2	7.5	5.1	5.5	3.2
4.0	9.5	5.3	7.5	4.9	5.5	3.2
4.5	8.7	4.4	7.5	3.95	5.5	3.2
5.0	8.0	3.6	7.0	3.3	5.5	3.2
5.5	6.9	3.0	6.2	2.7	5.15	3.1
6.0	5.9	2.5	5.5	2.3	4.8	2.7
6.5	5.1	2.1	4.9	1.9	4.45	2.3
7.0	4.3	1.7	4.35	1.6	4.15	2.0
8.0			3.4	1.1	3.5	1.5
9.0			2.7	0.7	2.95	1.1
10.0			2.15		2.45	0.8
11.0			1.7		2.05	0.6
12.0			1.35		1.7	
13.0			1.1		1.45	
14.0			0.8		1.2	
15.0					1.0	
16.0					0.85	
17.0					0.7	
18.0					0.55	
19.0						
A (°)	0~77		48~77		31~77	57~77

A: ブーム角度の範囲(無負荷時)



■作業半径-揚程図

縮尺1/300

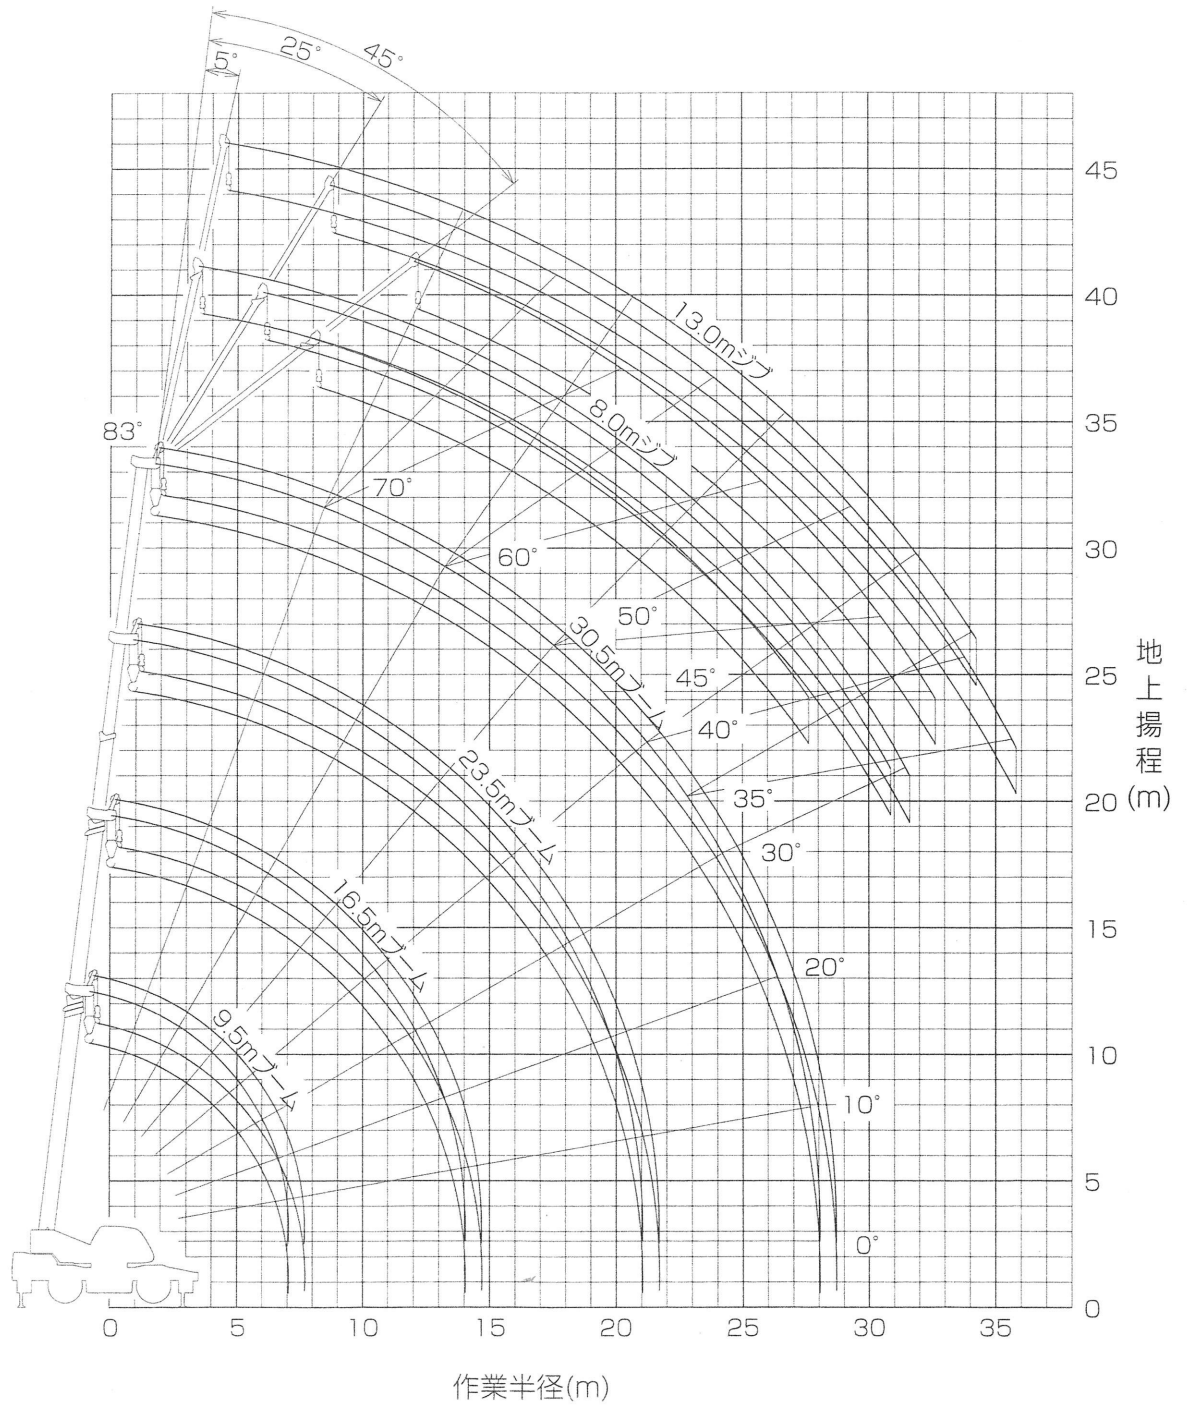


(注) 1 上図は、ブームのたわみを含んでいません。  
 2 本図は、アウトリガ最大張出時(全周)のものです。



# CREVO 250

## ■主要寸法


縮尺 1/100  
(単位:mm)

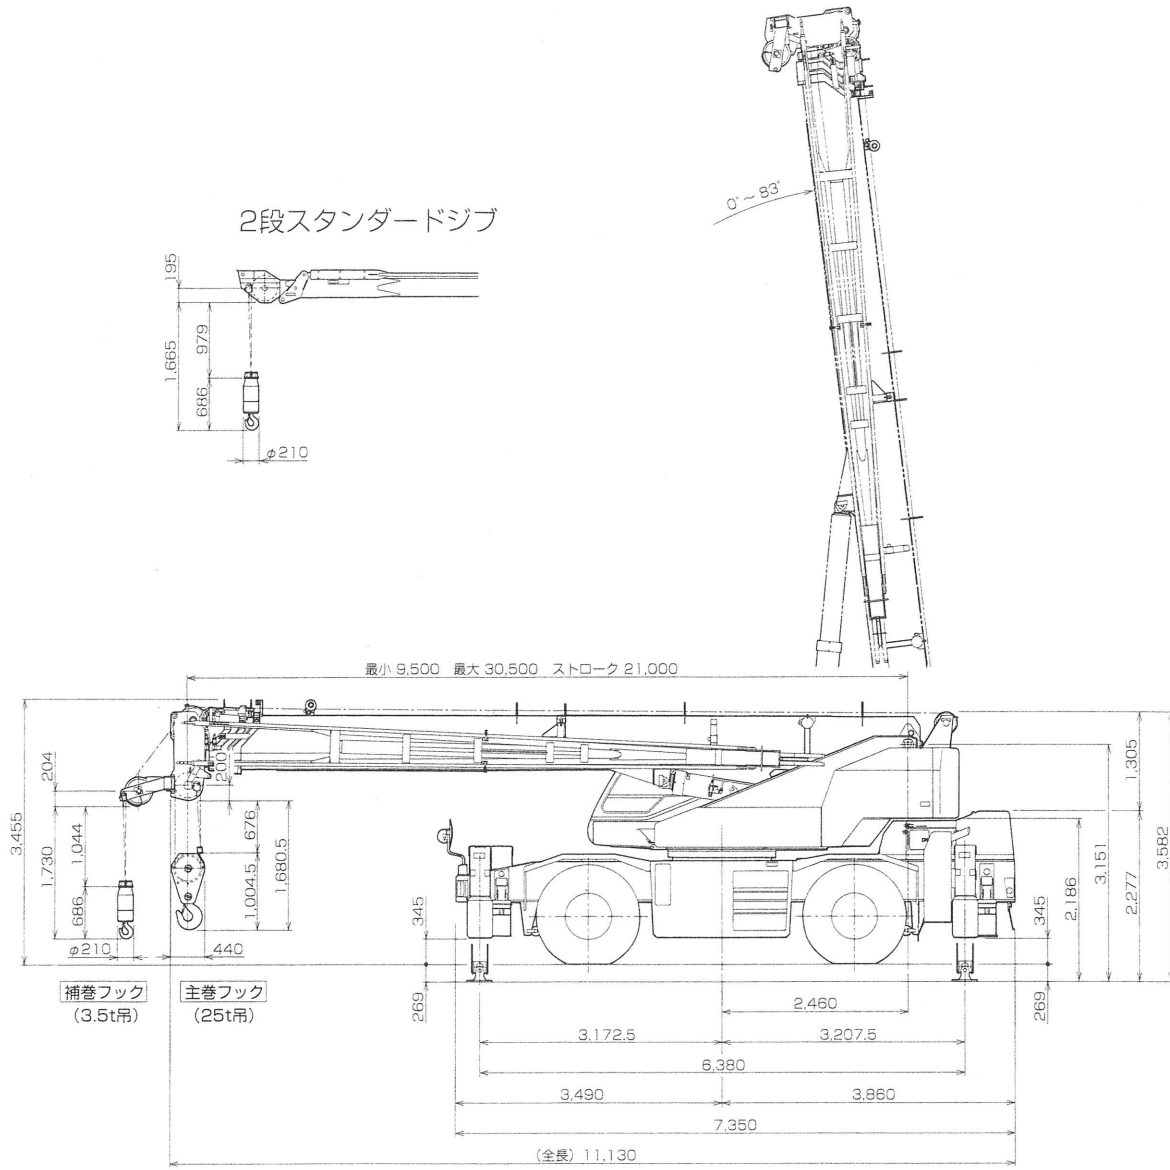



主要寸法


縮尺 1/100  
(単位:mm)

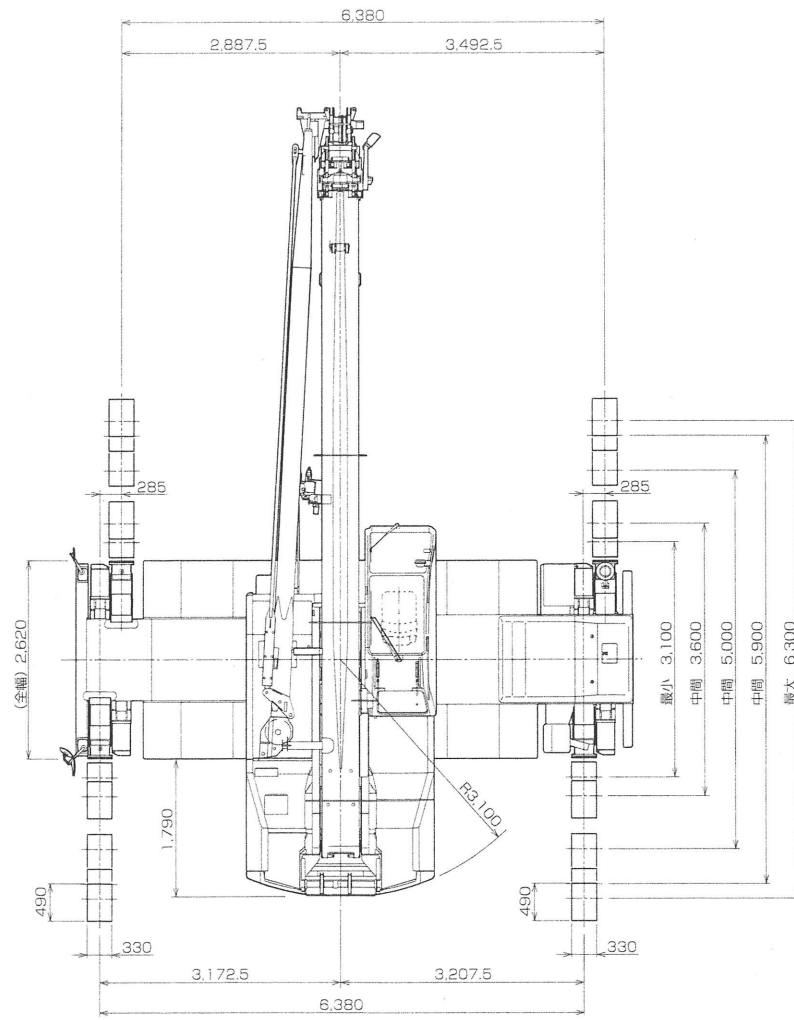



■ 外観図

縮尺 1/100  
(単位 mm)

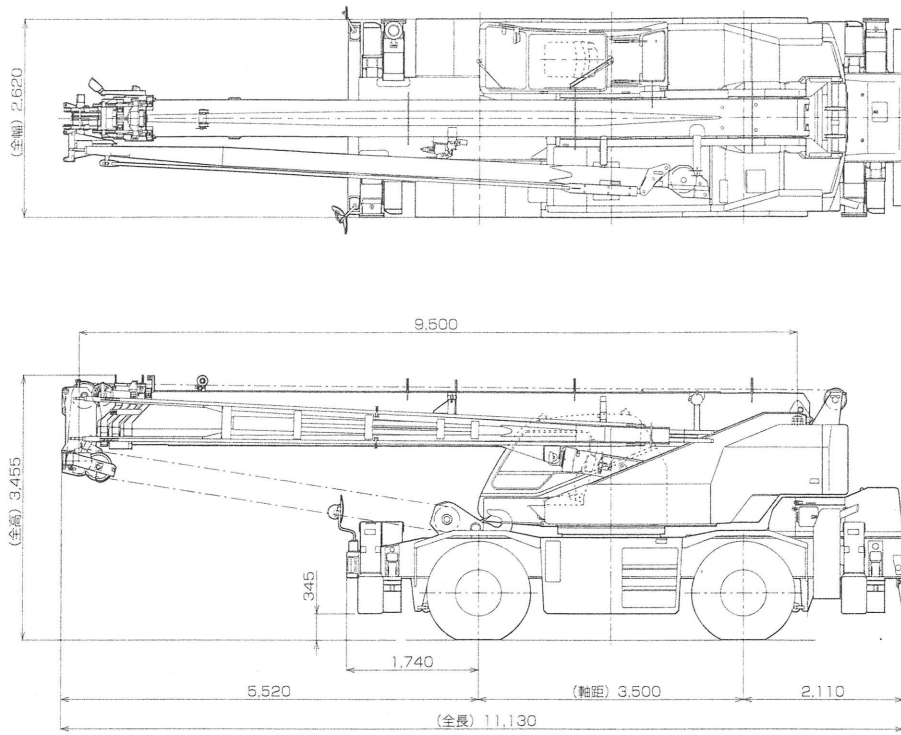


- 公道を走行するためには、道路法による特殊車両の通行許可が必要です。本機は基本通行条件のC条件適合車です。
- 公道を走行するためには、道路運送車両法によって規定された道路運送車両の保安基準の緩和認定が必要です。

■ 最小直角通路幅


● 前2輪ステアリングで右折する場合

- R1=8.40m (最小回転半径)
- R2=8.58m (最外輪端回転半径)
- R3=9.39m (車体回転半径)
- R4=11.45m (ブーム先端回転半径)
- A=4.61m (入口通路幅)
- B=4.61m (車輪出口通路幅)
- C=5.42m (車体出口通路幅)
- D=7.48m (ブーム先端出口通路幅)

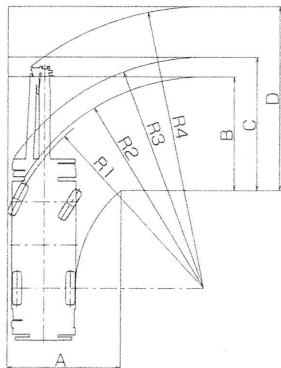


● 4輪ステアリングで右折する場合

- R1=5.00m (最小回転半径)
- R2=5.18m (最外輪端回転半径)
- R3=6.11m (車体回転半径)
- R4=8.35m (ブーム先端回転半径)
- A1=3.19m (車輪入口通路幅)
- A2=4.43m (車体入口通路幅)
- B=3.19m (車輪出口通路幅)
- C=4.43m (車体出口通路幅)
- D=6.81m (ブーム先端出口通路幅)

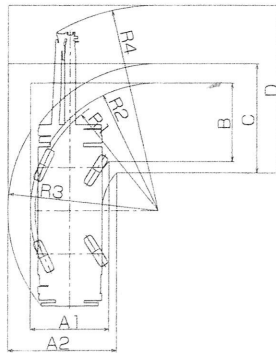

● 後2輪ステアリングで右折する場合

- R1=8.40m (最小回転半径)
- R2=8.58m (最外輪端回転半径)
- R3=9.51m (車体回転半径)
- R4=8.96m (ブーム先端回転半径)
- A1=4.21m (車輪入口通路幅)
- A2=5.13m (車体入口通路幅)
- C=5.13m (車体出口通路幅)
- D=6.11m (ブーム先端出口通路幅)

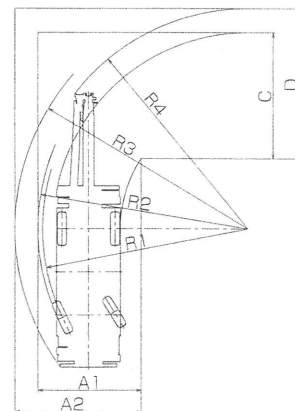

(注) 上記数値は計算値です。

型式呼称	仕様	スペック番号
GR-250N	25t用 4段ブーム 2段STDジブ X型アウトリガ	GR-250N-1-00103

※お届けいたします製品は、改良などのため、この仕様書と相違する場合がありますのでご了承ください。  
0407-01-06

幸せと感動を伝える創造企業

株式会社 タダノ